



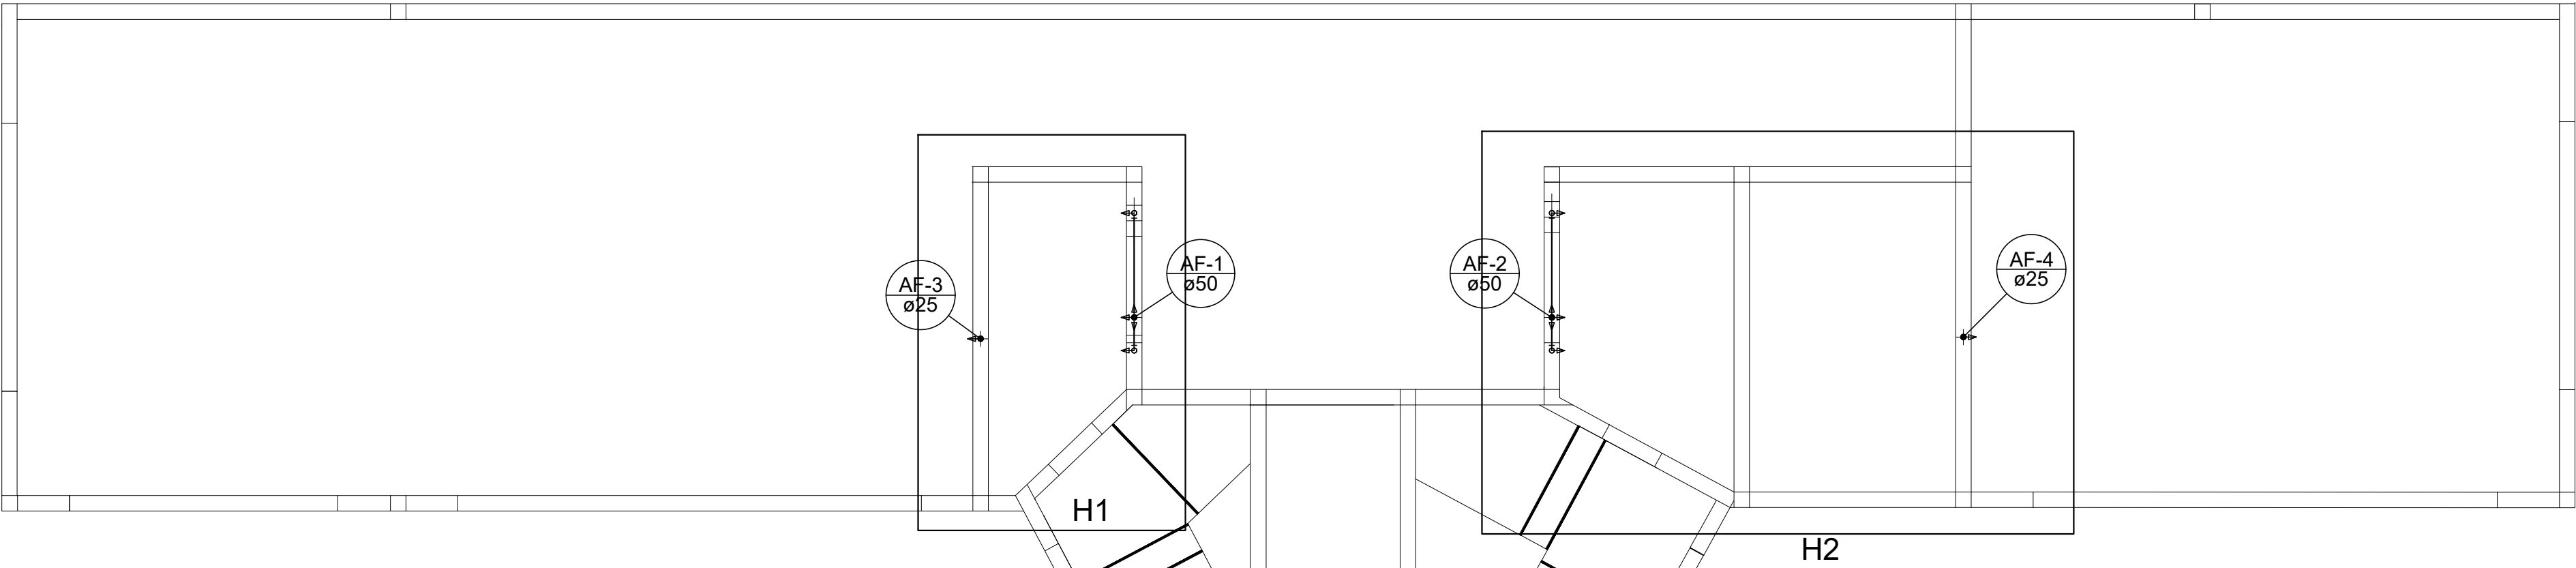


Lista de Materiais		
Aparelho		
Bebedouro		2 pç
25mmx 1/2"		
Ducha		2 pç
25mm x 1/2"		
Torneira de lavatório		2 pç
25 mm - 1/2"		
Vaso Sanitário p/ Válvula de Descarga de 1 1/2"		2 pç
40mm - 1 1/2"		
Metais		
Misturador de Bidê		2 pç
1/2"		
Registro Globo		2 pç
1. 1/2"		
3/4"		
Válvula de descarga baixa pressão		2 pç
1. 1/2"		
PVC Acessórios		
Bolsa de ligação p/ vaso sanitário		2 pç
1. 1/2"		
Engate flexível plástico		6 pç
1/2 - 30cm		
Tubo de descarga VDE.		2 pç
38 mm		
Tubo de ligação latão cromado c/ canopia p/ vaso Sa.		2 pç
38 mm		
Flange p/ caixa d' água		1 pç
50 mm		
20 mm		1 pç
Caixa d' água 500L.		1 pç
PVC rígido soldável		
Adapt sold curto c/bolsa-rosca p registro		4 pç
25 mm - 3/4"		
50 mm - 1. 1/2"		8 pç
Tubos		12.00 m
20 mm		17.23 m
25 mm		8.98 m
50 mm		
PVC soldável azul c/ bucha latão		
Joelho de redução 90° soldável com bucha de latão		6 pç
25 mm - 1/2"		

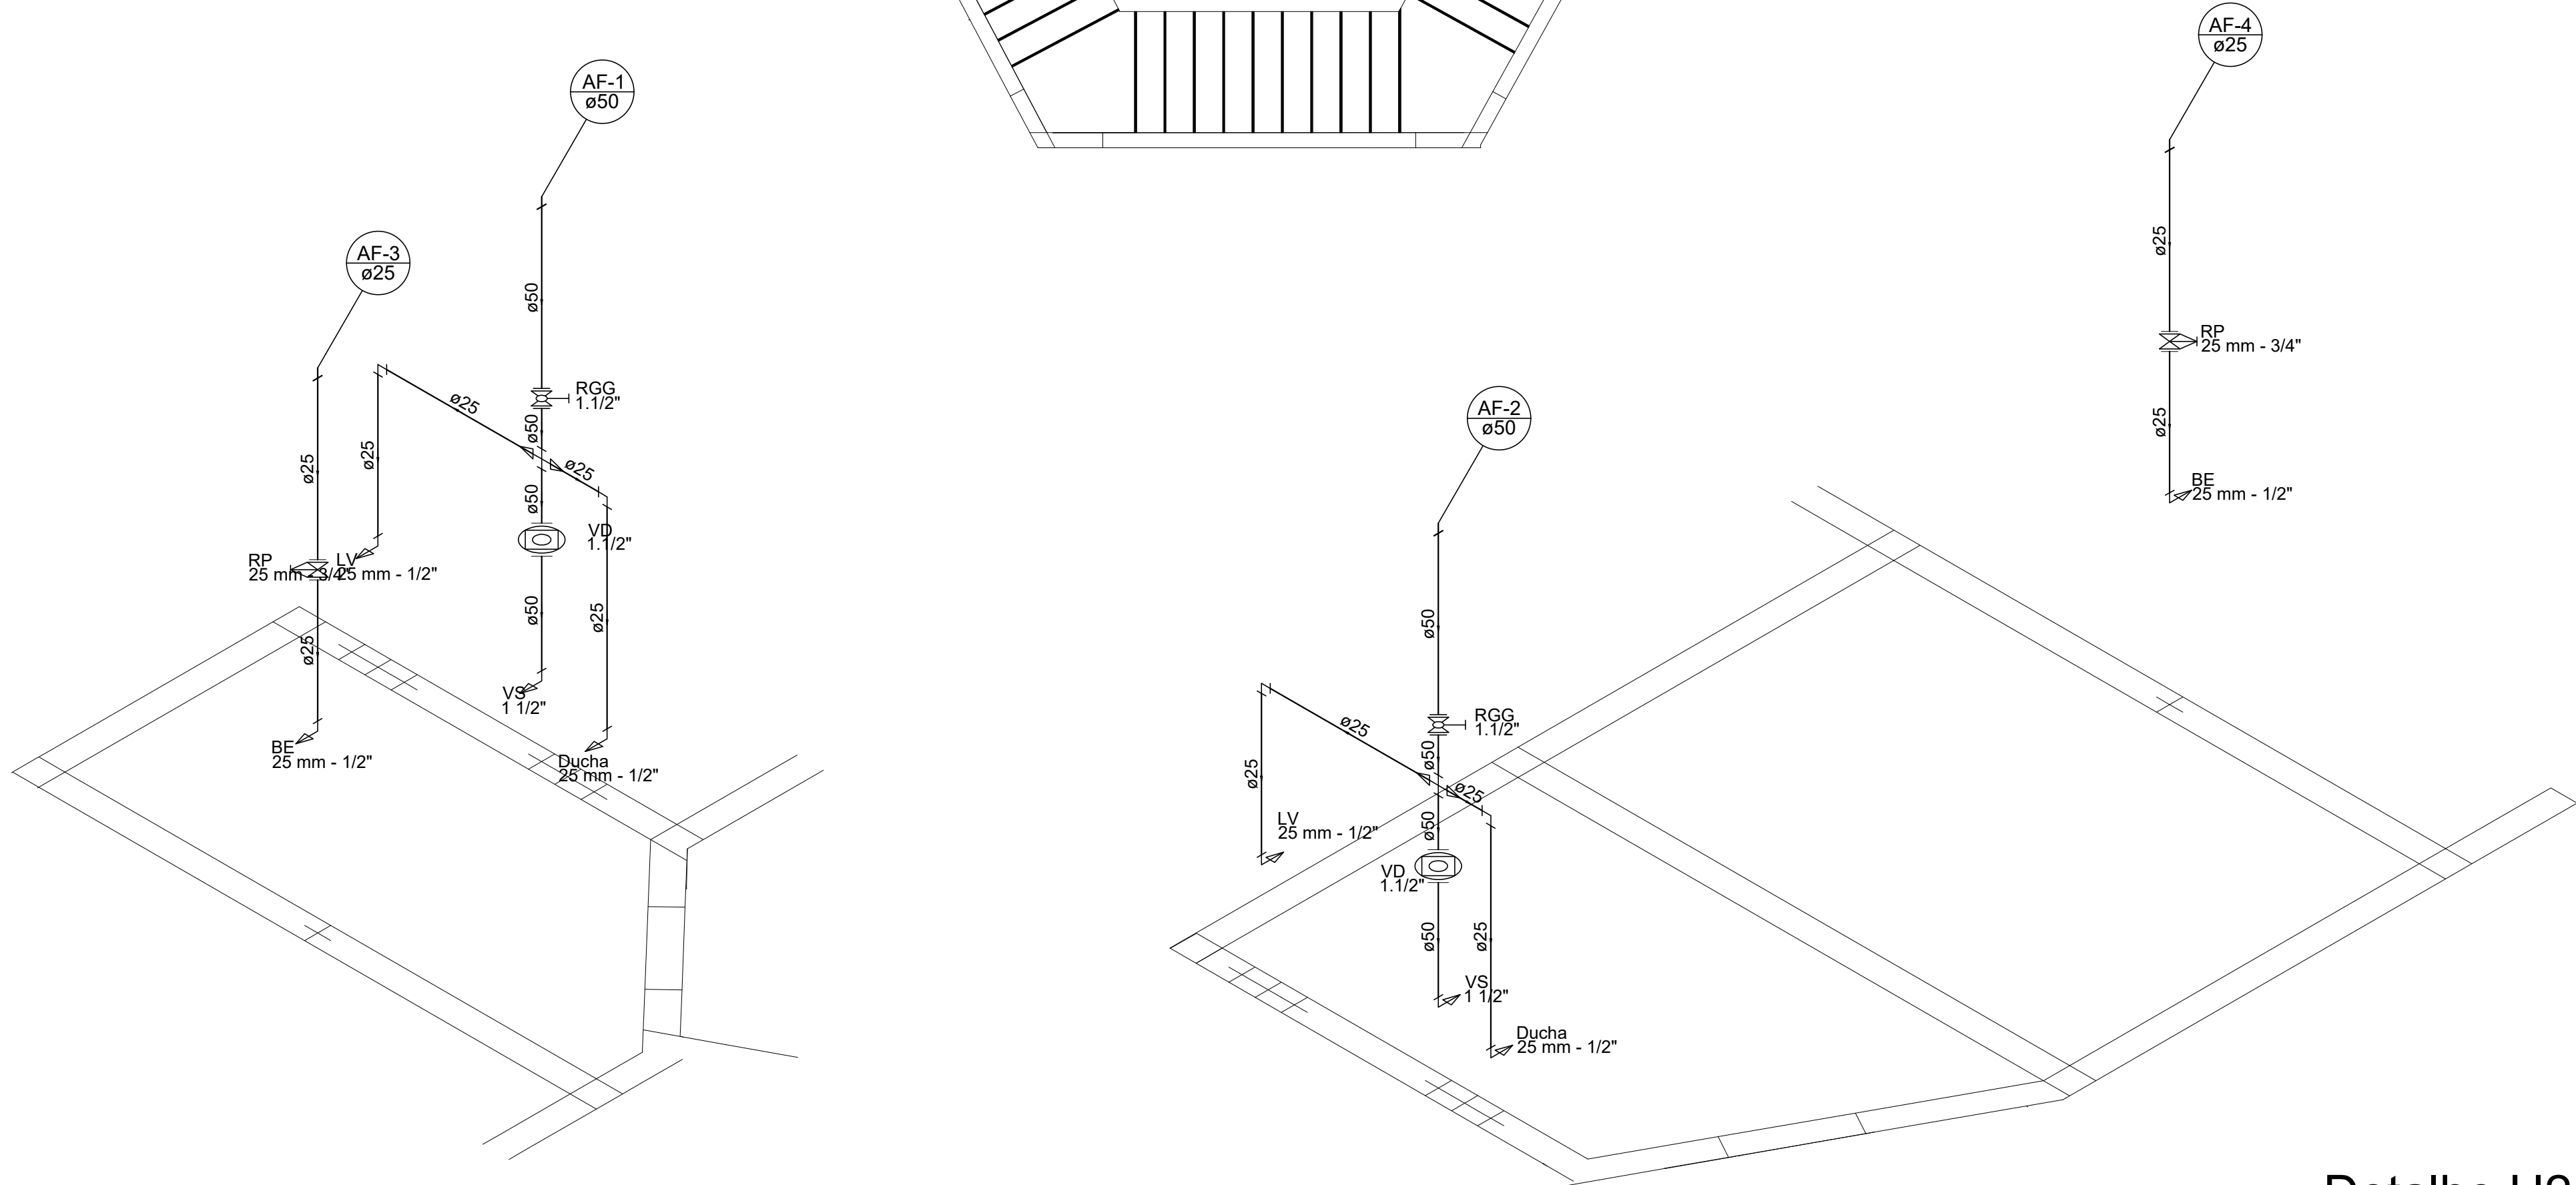

Detalhe H1
escala 1:25

Detalhe H2
escala 1:25

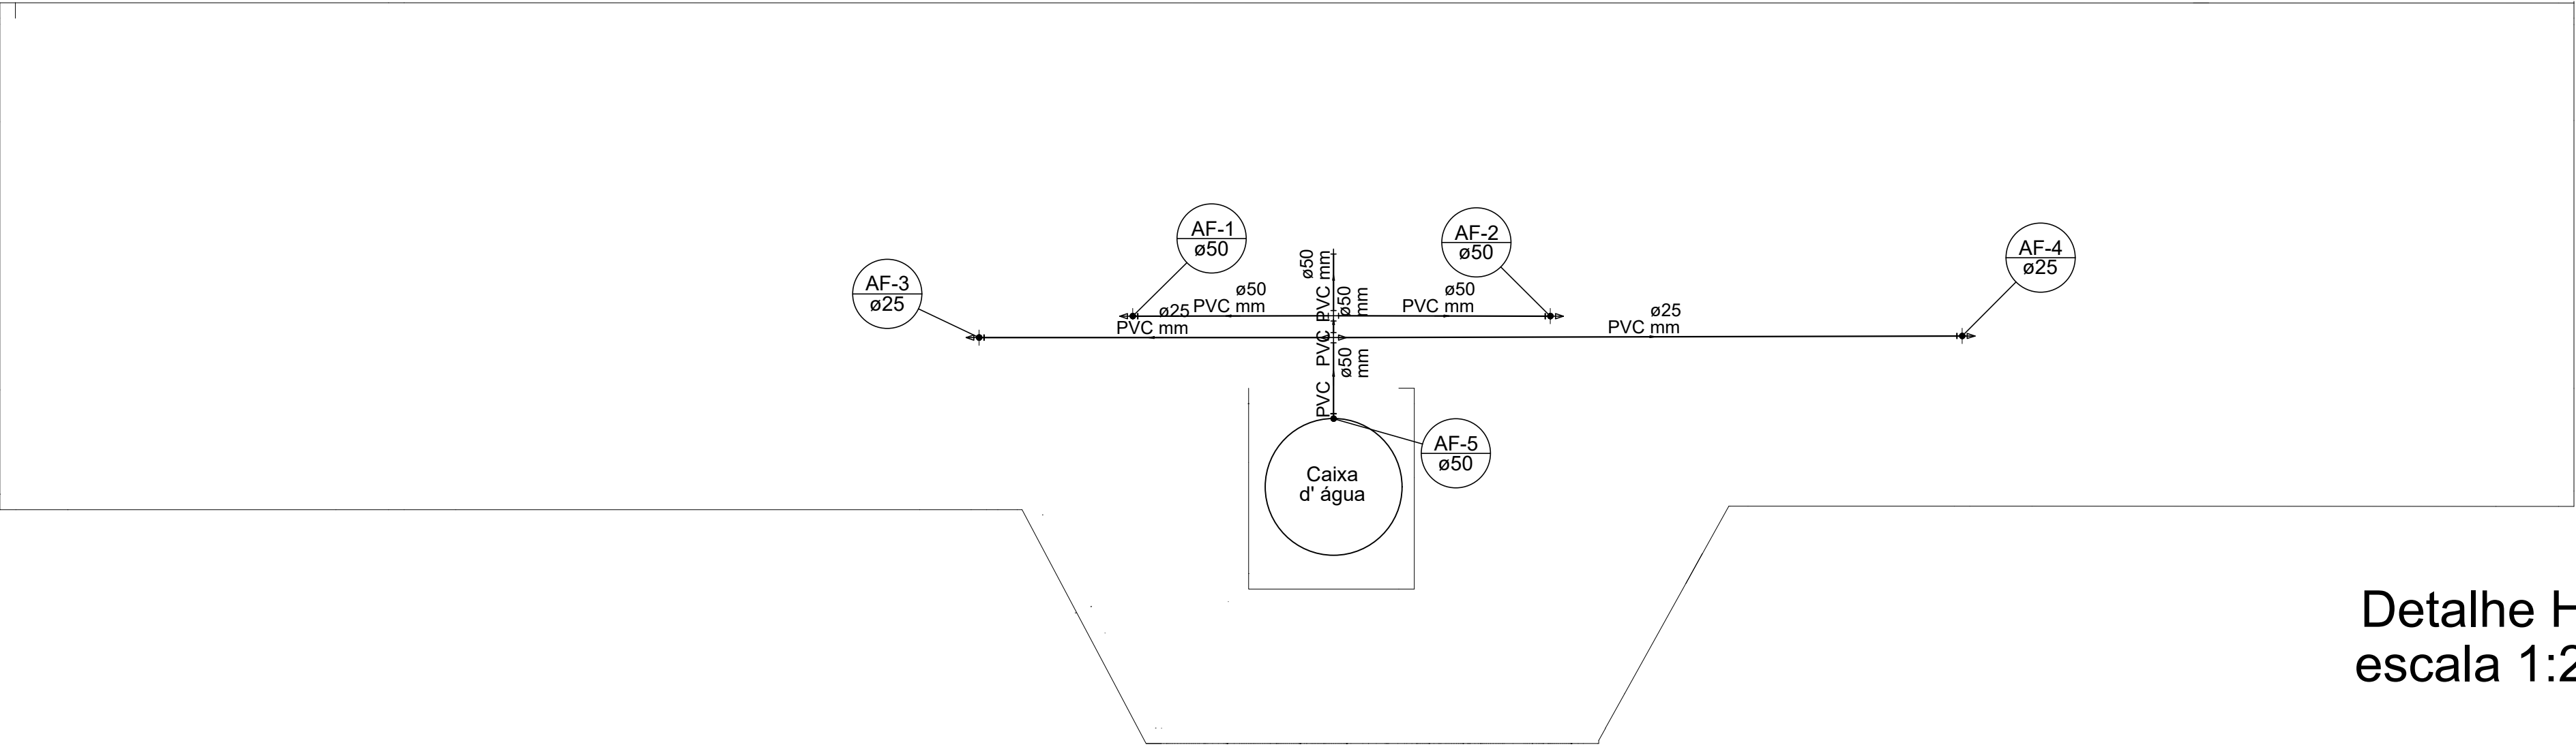

Detalhe H3
escala 1:25

PROJETO HIDROSSANITÁRIO


MAYLINI ARQUITETURA E ENGENHARIA-LTDA.

ASSUNTO: Detalhamento hidráulico.

FOLHA 1 - 1

PROPRIETÁRIO: Câmara Municipal de Ilícinia

ENDEREÇO DESTE PROJETO:
Avenida XV de Novembro
Bairro: Jardim Primavera
em Ilícinia-MG - CEP:37.175-000

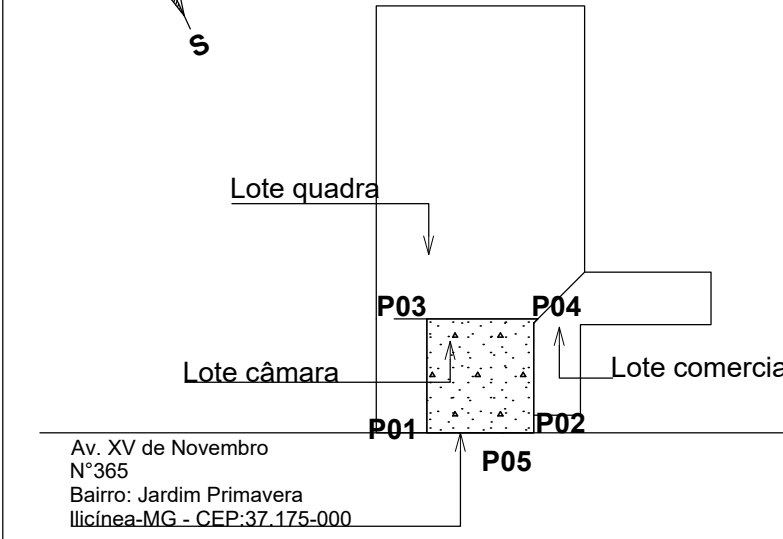

COORDENADAS GEOGRAFICAS DO LOTE

GPS: GARMIN MAP 64s DATUM: SIRGAS 2000 Sistema UTM, Zona 23K

P01: 20°56'31.8\"S 45°49'21.6\"W -> ALTITUDE

P02: 20°56'32.6\"S 45°49'20.7\"W -> ALTITUDE

P03: 20°56'31.0\"S 45°49'20.9\"W -> ALTITUDE

P04: 20°56'31.7\"S 45°49'20.0\"W -> ALTITUDE

P05: 20°56'32.4\"S 45°49'21.1\"W -> ALTITUDE

ÁREA TOTAL DO TERRENO

1031,58m²

ÁREA EXISTENTE: 384,78m²

ÁREA A CONSTRUIR: 153,43m²

CONSTRUÇÃO TOTAL: 538,21m²

TX. PERMEÁVEL: 12,87%

TX. OCUPAÇÃO: 45,84%

A APROVAÇÃO DESTE PROJETO POR PARTE DA
PREFEITURA NÃO SIGNIFICA O RECONHECIMENTO
DO DIREITO DE PROPRIEDADE DO TERRENO.

Direitos reservados ao autor deste projeto
Sua reprodução total ou parcial, de sua
concepção, expõe aos usuários as penas
previstas na legislação em vigor
Lei Federal nº9610 de 19 de Fevereiro de 1998

RESPONSÁVEL TÉCNICO:

Engenheiro Civil CREA: 141992504-0

Maykon da Silva Goulart

PROPRIETÁRIO:

Câmara Municipal de Ilícinia
CNPJ: 01.045.257/0001-22

REVOLUÇÃO EM MÃO DE OBRA QUALIFICADA.
CONSTRUINDO SONHOS. EDIFICANDO SOLUÇÕES!

www.mkconstrutorabrusa.com.br

(35) 99846-2793

CREA NACIONAL 18550
CREA ESTADUAL 99938

MK
CONSTRUTORA,
ARQUITETURA
E ENGENHARIA