



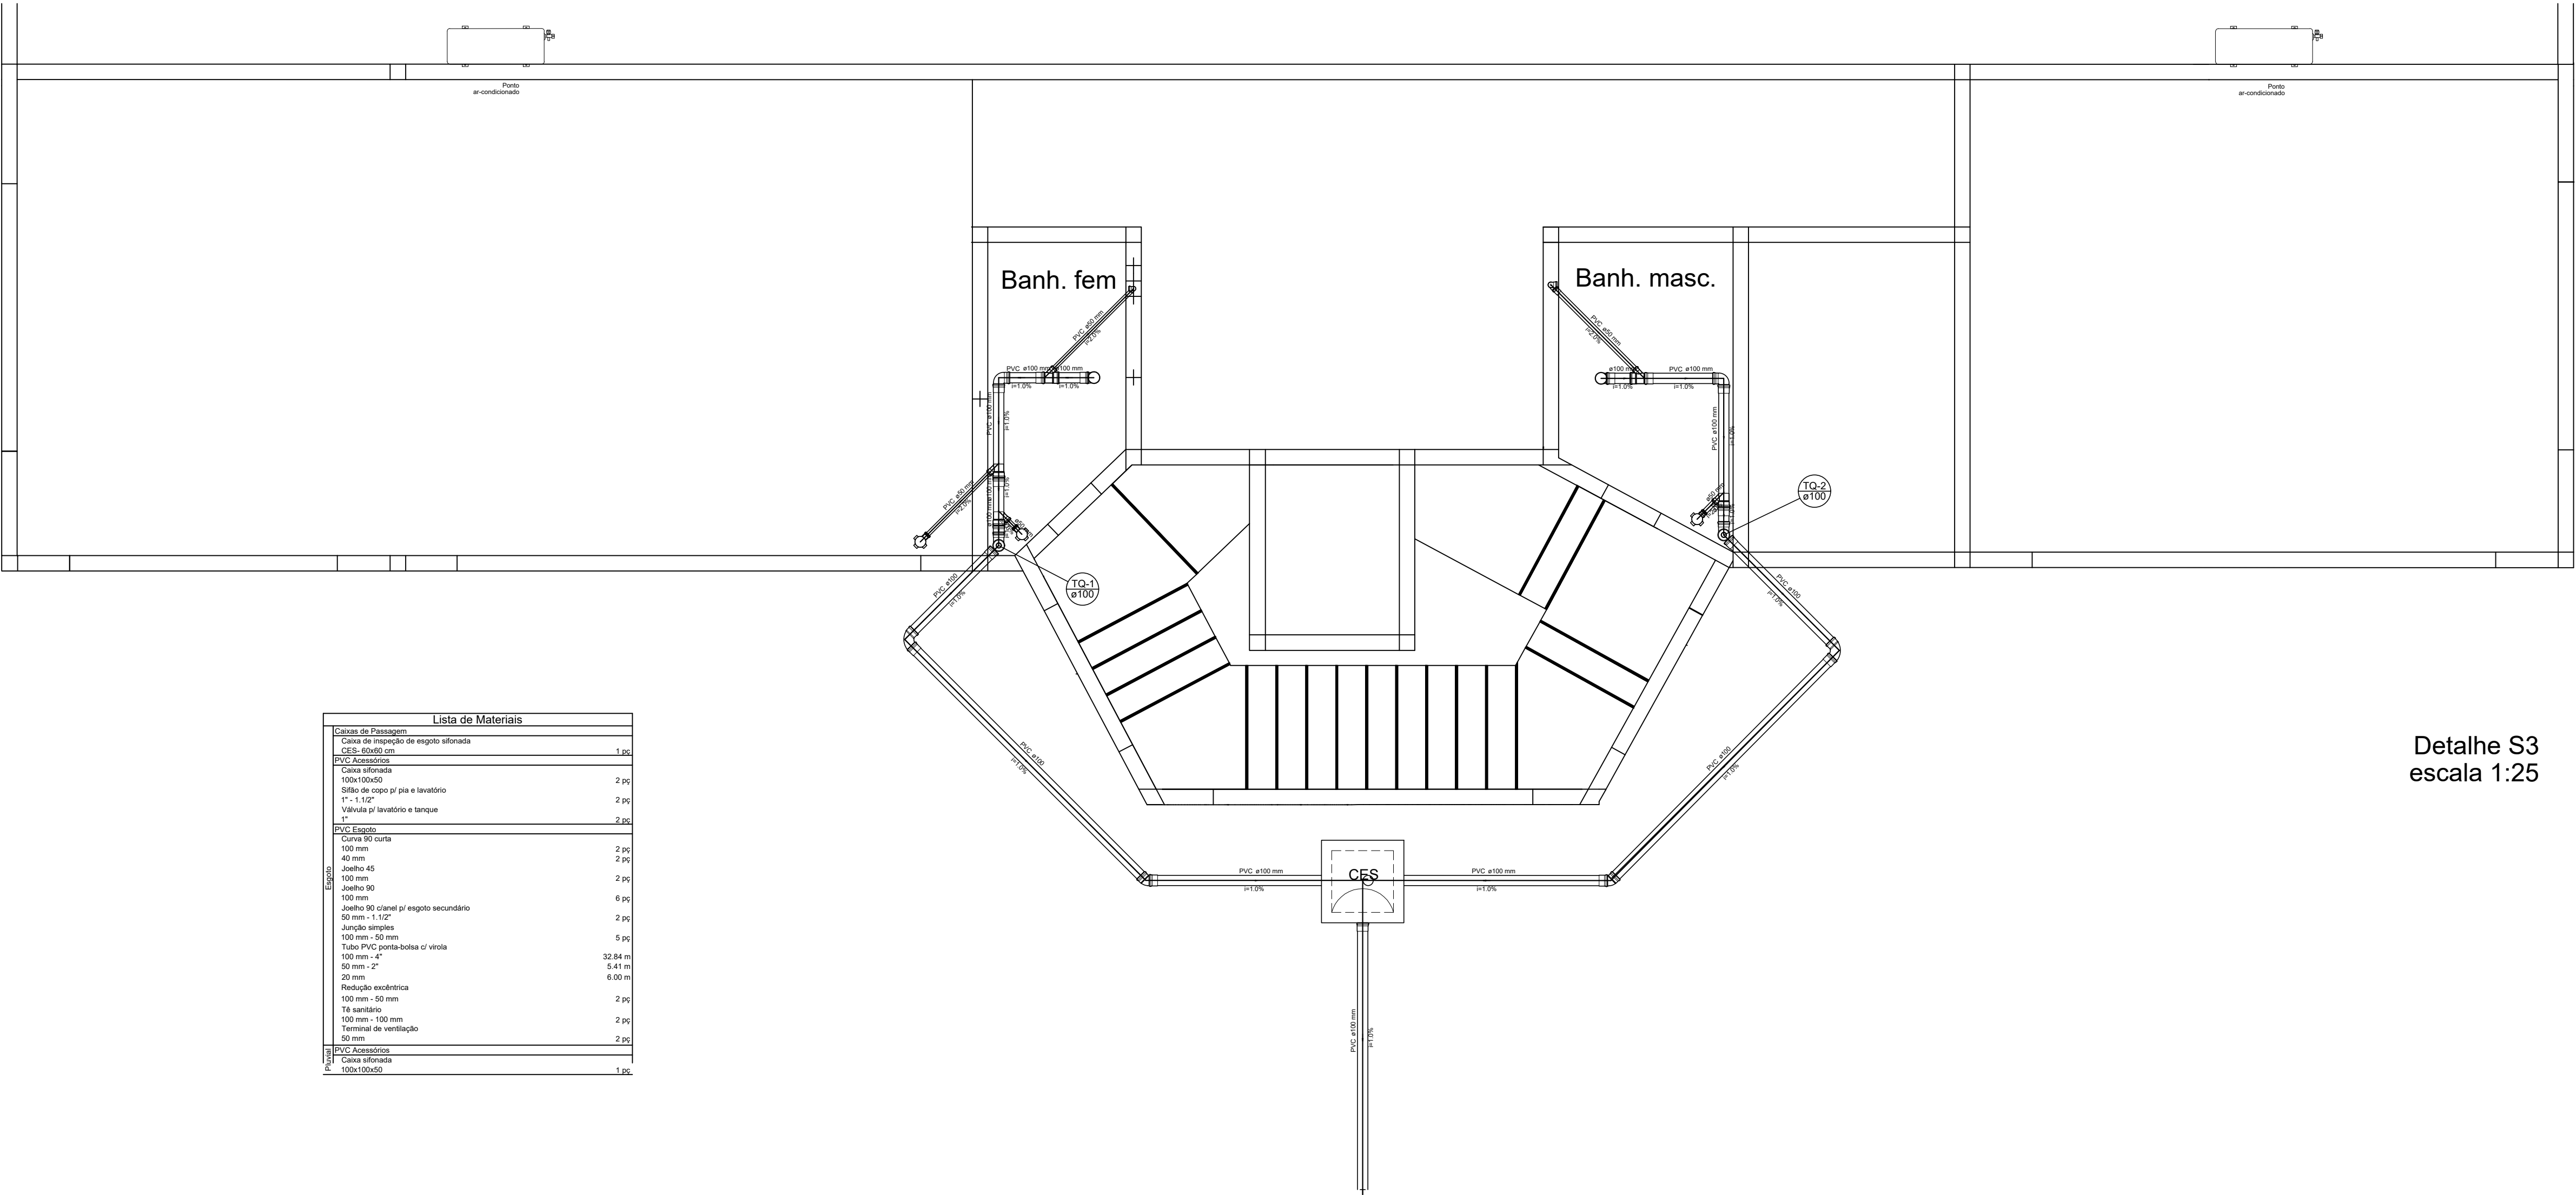

Lista de Materiais	
Caixas de Passagem	
Caixa de inspeção de esgoto sifonada	1,00
225x100x50 cm	
PVC Acessórios	
Curva 90° curta	2,00
100 mm	
Joelho 45°	2,00
100 mm	
Joelho 90°	2,00
100 mm	
Joelho 90° canal p/ esgoto secundário	2,00
50 mm - 1,12"	
Junção simples	5,00
100 mm - 50 mm	
Tubo PVC porta-bomba c/ válvula	32,84
50 mm - 2"	
20 mm	6,00
Redução excêntrica	
100 mm - 50 mm	2,00
Tê achartado	
100 mm - 100 mm	2,00
Terminal de ventilação	
50 mm	2,00
PVC Acessórios	
Curva 90° curta	1,00
100x100x50	

PROJETO HIDROSANITÁRIO (ESGOTO)
MAYLINI ARQUITETURA E ENGENHARIA-LTDA.
ASSUNTO: Detalhamento hidrosanitário (esgoto) FOLHA 1 - 1
PROPRIETÁRIO: Câmara Municipal de Ilícinea

ENDEREÇO DESTE PROJETO:
Avenida XV de Novembro
Bairro: Jardim Primavera
em Ilícinea-MG - CEP:37.175-000

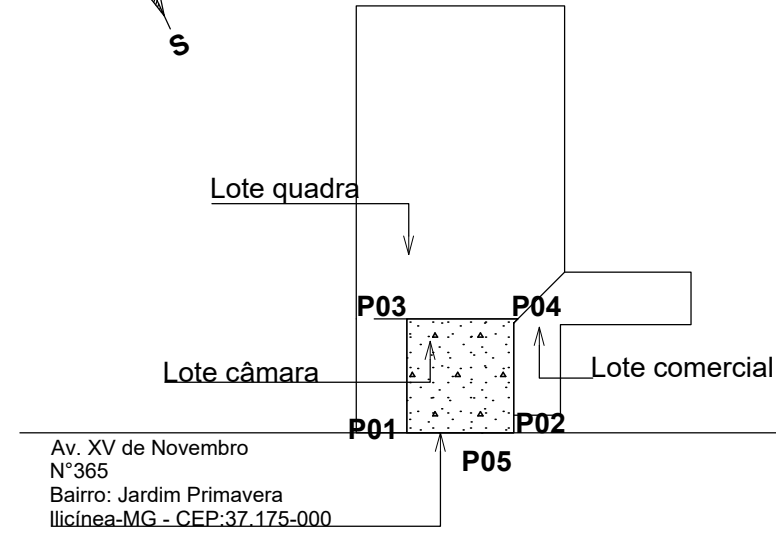

COORDENADAS GEOGRÁFICAS DO LOTE	
GPS: GARMIN MAP 64s DATUM: SIRGAS 2000 Sistema UTM, Zona 23K	
P01: 20°56'31.8"S 45°49'21.6"W -> ALTITUDE	
P02: 20°56'32.6"S 45°49'20.7"W -> ALTITUDE	
P03: 20°56'31.0"S 45°49'20.9"W -> ALTITUDE	
P04: 20°56'31.7"S 45°49'20.0"W -> ALTITUDE	
P05: 20°56'32.4"S 45°49'21.1"W -> ALTITUDE	

ÁREA TOTAL DO TERRENO 1031,58m²	
ÁREA EXISTENTE:	384,78m²
ÁREA A CONSTRUIR:	153,43m²
CONSTRUÇÃO TOTAL:	538,21m²
TX. PERMEÁVEL:	12,87%
TX. OCUPAÇÃO:	45,84%

A APROVAÇÃO DESTE PROJETO POR PARTE DA PREFEITURA NÃO SIGNIFICA O RECONHECIMENTO DO DIREITO DE PROPRIEDADE DO TERRENO.
Direitos reservados ao autor deste projeto. Sua reprodução total ou parcial, de sua concepção, expõe aos usuários as penas previstas na legislação em vigor. Lei Federal nº9610 de 19 de fevereiro de 1998

RESPONSÁVEL TÉCNICO:

Engenheiro Civil CREA: 141992504-0
Maykon da Silva Goulart
PROPRIETÁRIO:

Câmara Municipal de Ilícinea
CNPJ: 01.045.257/0001-22

REVOLUÇÃO EM MÃO DE OBRA QUALIFICADA.
CONSTRUINDO SONHOS, EDIFICANDO SOLUÇÕES!

www.mkconstrutorabrasa.com.br
(35) 99846-2793
CREA NACIONAL 18550
CREA ESTADUAL 99938

CONSTRUTORA,
ARQUITETURA
E ENGENHARIA